


Гидроизоляция стены (примыкания), выполненной из пористых материалов

Экспликация материалов

№ поз.	Наименование
1	Плита кровли автопарковки
2	Защитная ПВП-мембрана
3	Клей DAM EPOXY 2K
4	Грунт - пропитка серии DAM PRIMER
5	Цементно-песчаная стяжка с добавлением гидроизоляционной добавки DAM ADMIX, армированная штукатурной сеткой и фиброволокном DAM FIBER
6	Кирпичная стена
7	Гидроизоляция на полимер-цементной основе DAM ELASTIC

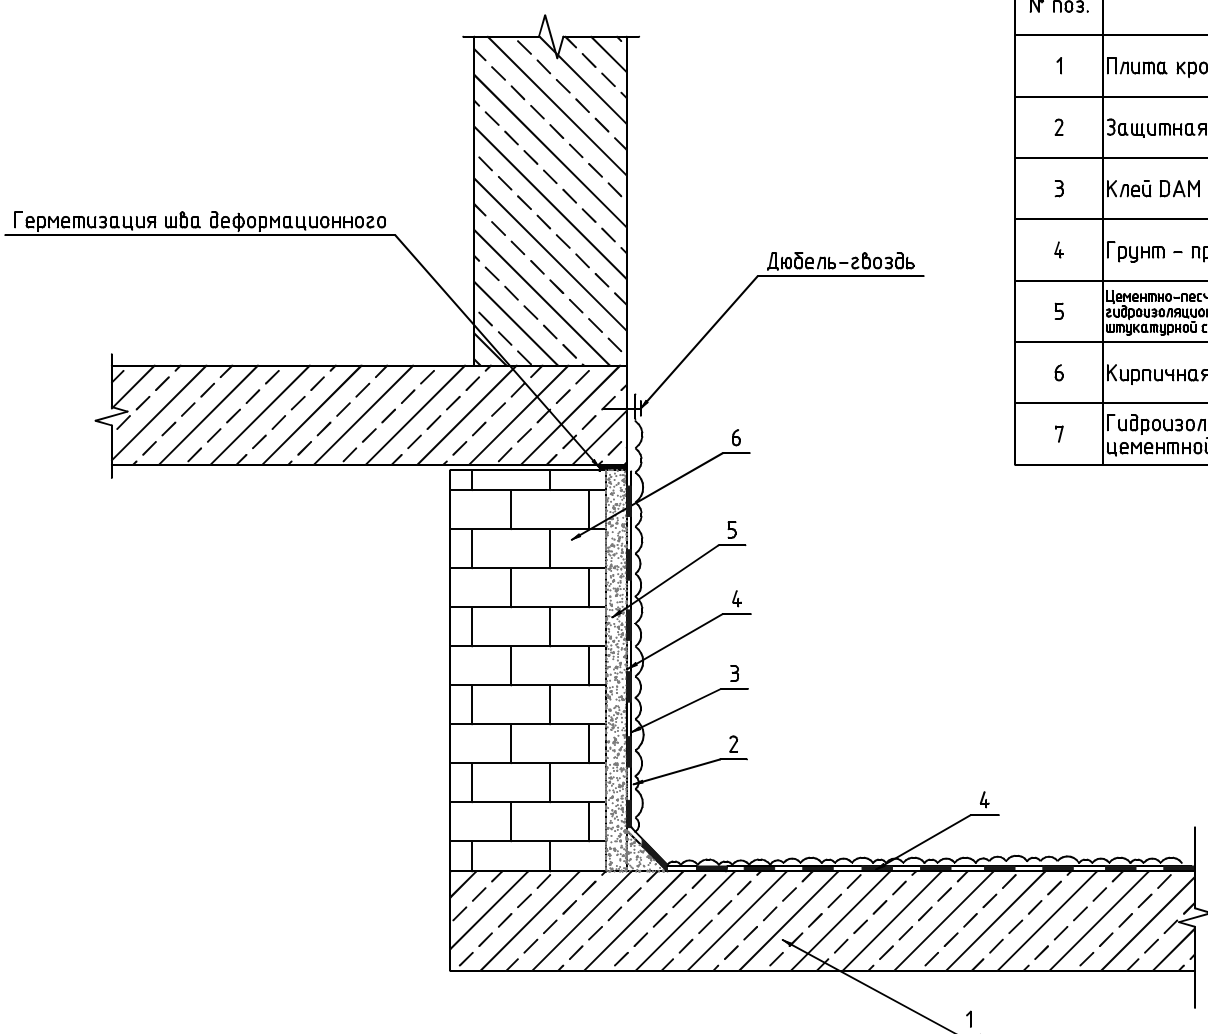

DAM waterproofing system						
Гидроизоляция и герметизация материалами марки DAM						
Изм.	Кол.уч.	Лист	№док	Подпись	Дата	
Типовые узлы					Стадия	Лист
Утвердил						
Выполнил						
Проверил						
Гидроизоляция стены (примыкания), выполненной из пористых материалов						