


Узел применения ремонтных материалов

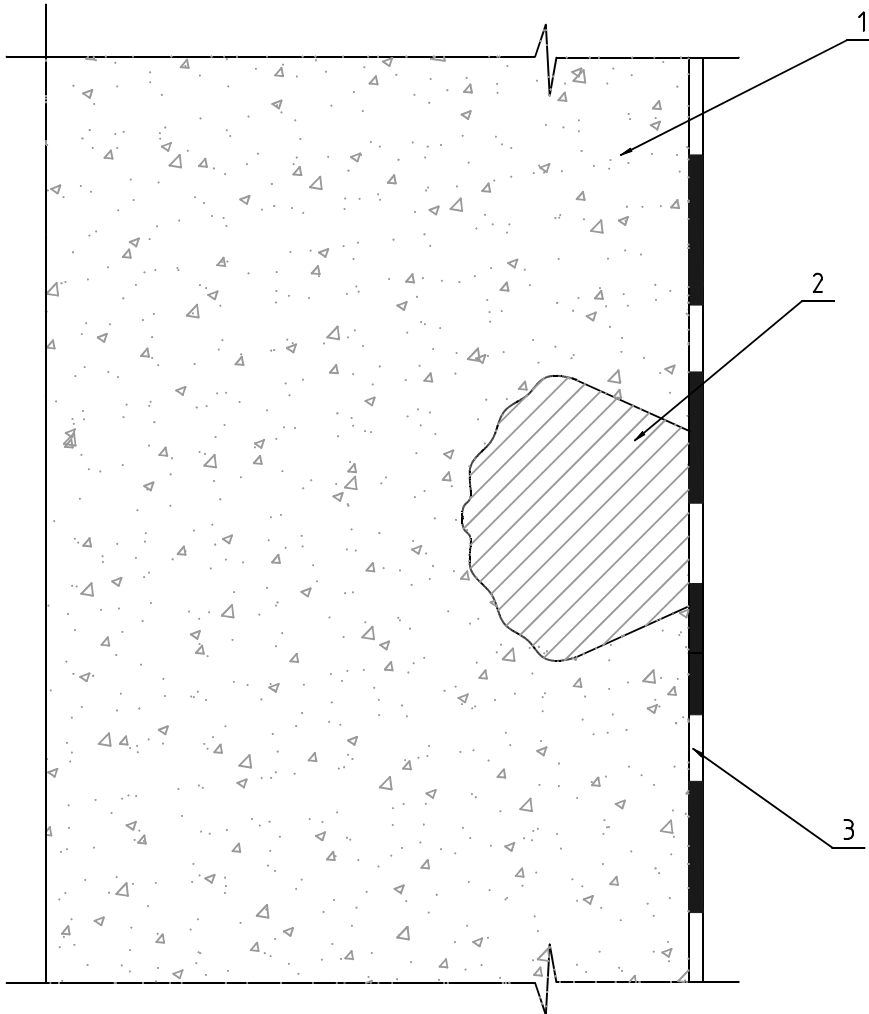

Экспликация материалов

| № поз. | Наименование |
|--------|---|
| 1 | Монолитная конструкция |
| 2 | Ремонтный состав серии DAM STONE |
| 3 | Полимер - цементная гидроизоляция DAM ELASTIK |

| | | | | | | <i>DAM waterproofing system</i> | | | | |
|-----------------|----------------|-------------|-------------|----------------|-------------|---|--|---------------|-------------|---------------|
| | | | | | | <i>Гидроизоляция и герметизация материалами марки DAM</i> | | | | |
| <i>Изм.</i> | <i>Кол.уч.</i> | <i>Лист</i> | <i>№док</i> | <i>Подпись</i> | <i>Дата</i> | <i>Типовые узлы</i> | | <i>Стадия</i> | <i>Лист</i> | <i>Листов</i> |
| | | | | | | | | | | |
| <i>Утвердил</i> | | | | | | <i>Узел применения ремонтных материалов</i> | | | | |
| <i>Выполнил</i> | | | | | | | | | | |
| <i>Проверил</i> | | | | | | | | | | |